4D

Département :
LOIRE

Commune :
MONTBRISON

Section : AI
Feuille : 000 AI 01

Échelle d'origine : 1/1000
Échelle d'édition : 1/1250

Date d'édition : 06/05/2026
(fuseau horaire de Paris)

Coordonnées en projection : RGF93CC46
©2022 Direction Générale des Finances Publiques

DIRECTION GÉNÉRALE DES FINANCES PUBLIQUES

EXTRAIT DU PLAN CADASTRAL

Le plan visualisé sur cet extrait est géré par le centre des impôts foncier suivant :
PTGC Antenne de Montbrison
Cadastre 26 bis boulevard Lachèze 42608
42608 MONTBRISON Cédex
tél. 04.77.96.62.02 -fax
ptgc.loire@dgfip.finances.gouv.fr

Cet extrait de plan vous est délivré par :
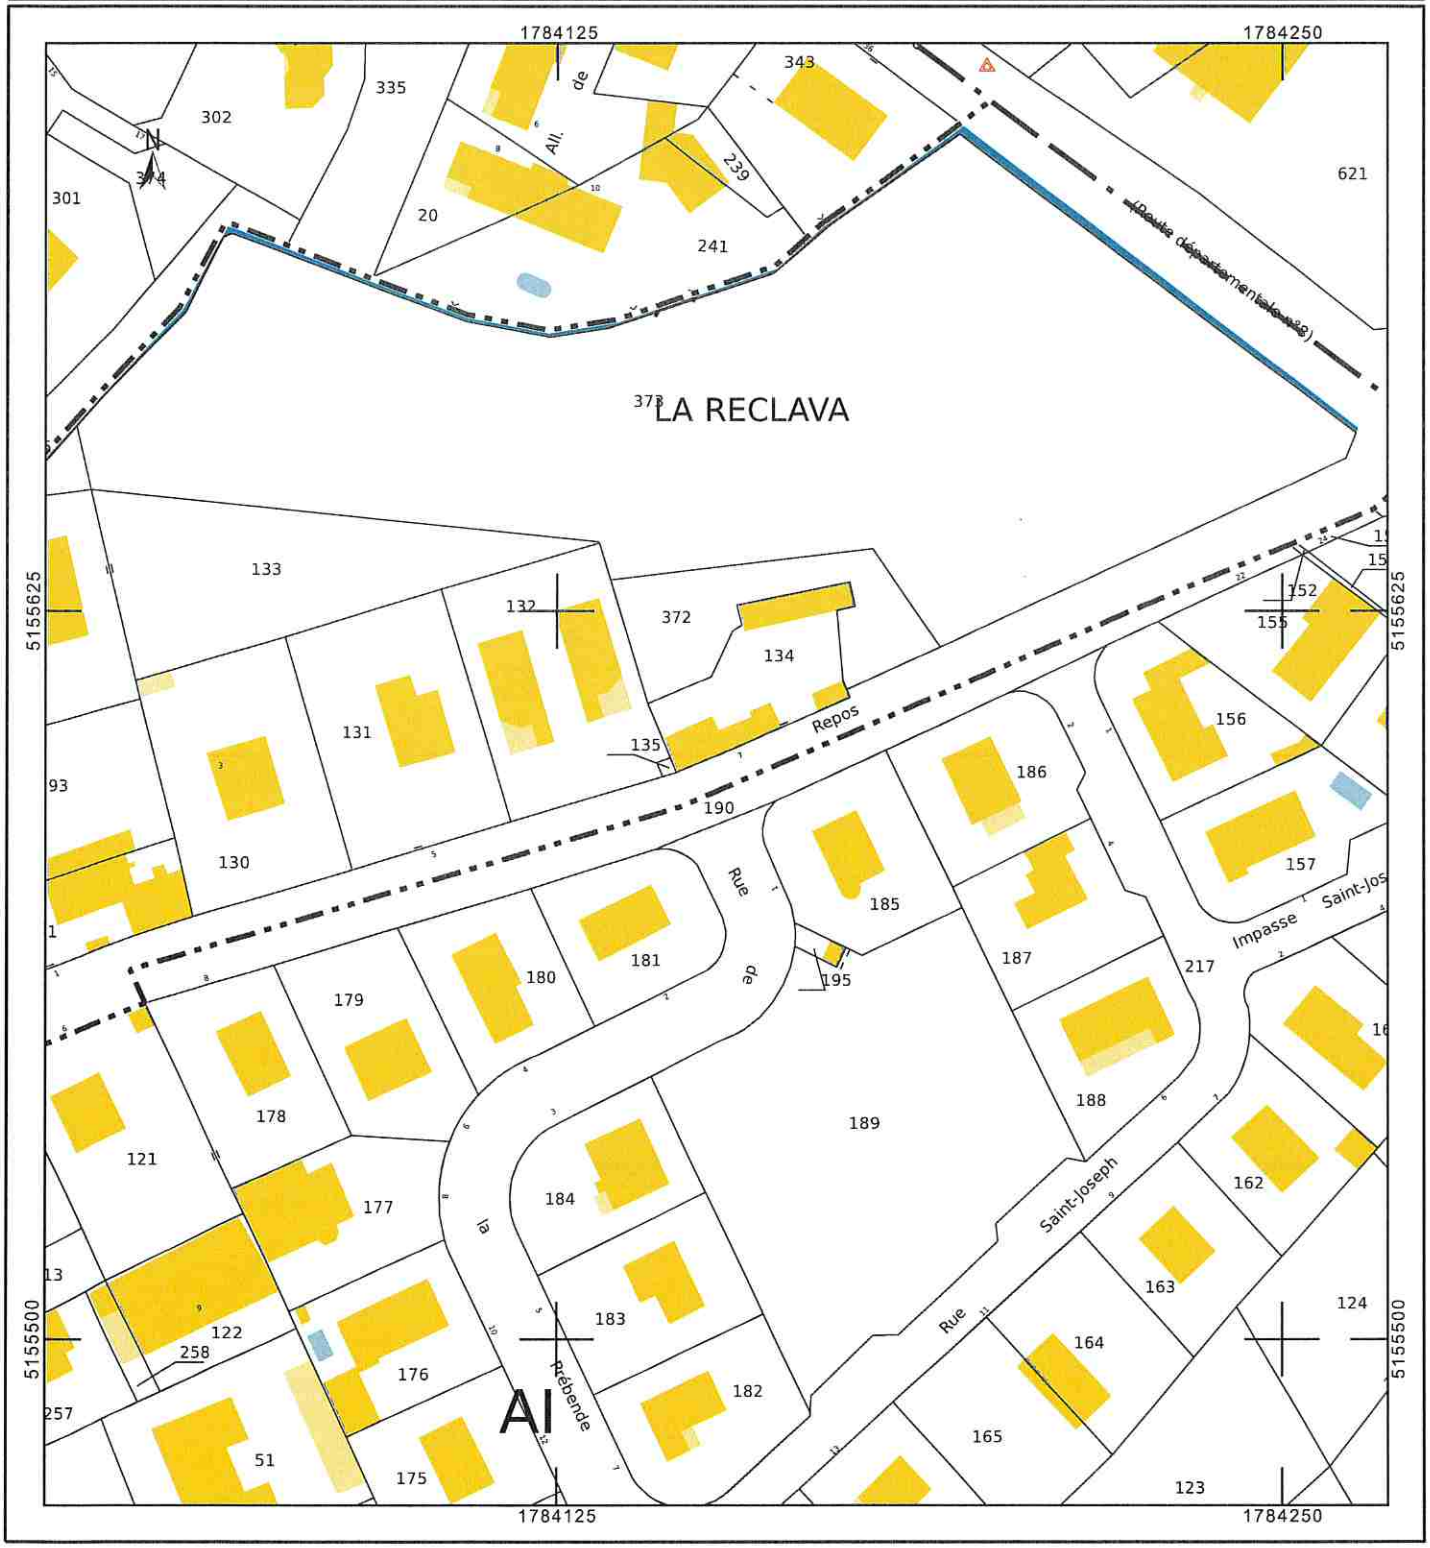
cadastre.gouv.fr